MORÉAC

Département du Morbihan
Arrondissement de Pontivy
Canton de Moréac

Commune de Moréac

ARRETE n° 2026-454
PERMISSION DE VOIRIE OCCUPATION DU DOMAINE PUBLIC ROUTIER
LE MAIRE DE LA COMMUNE

VU la demande en date du 28 août 2026
par laquelle la société : SAUR France CSP représentée par Madame GEORGES Rozenn
demeurant : à 21 Rue Du Danmark – Porte Océane 56 400 AURAY
demande l'autorisation pour la réalisation de travaux sur le domaine public
- Nouveau branchement eau potable sur la voie communale n°237, 33 Pontual, 56 500 MOREAC

VU le code de la voirie routière,
VU le code général des collectivités territoriales,
VU le code des Postes et communications électroniques (CPCE),
VU le code de l'urbanisme,
VU la loi 82-213 du 02 mars 1982 relative aux droits et libertés des communes, des départements et des régions, modifiée et complétée par la loi 82-623 du 22 juillet 1982 et par la loi 83-8 du 07 janvier 1983,
VU le décret d'application n°2005-1676 du 27 décembre 2005 relatif aux redevances d'occupation du domaine public non routier, au droit de passage sur le domaine public routier et aux servitudes sur les propriétés privées prévus par les articles L45-1, L47 et L48 du code des postes et communications électroniques (CPCE),
VU Le décret n° 2004-374 du 29 avril 2004 relatif aux pouvoirs des préfets,
VU le règlement général de voirie du 02 juin 2004 relatif à la conservation et à la surveillance des voies communales,
VU l'état des lieux,

ARRETE

ARTICLE 1 - Autorisation

Le bénéficiaire est autorisé à occuper le domaine public routier communal et à exécuter les travaux énoncés dans sa demande :
- Demande de branchement eau potable au 33 Pontual, 56 500 MOREAC

ARTICLE 2 - Prescriptions techniques générales

REALISATION DE TRANCHEES SOUS ACCOTEMENT
La tranchée sera réalisée à une distance minimale du bord de la chaussée au moins égale à sa profondeur.
S'il s'agit d'une tranchée sous trottoir la génératrice supérieure de la conduite sera placée à 1 mètre au minimum au-dessous du niveau supérieur du trottoir.
S'il s'agit d'une tranchée sous accotement, cette distance sera au minimum de 0,70 mètre.
Les tranchées seront réalisées notamment à la trancheuse ou par tout matériel performant.
Le remblaiement de la tranchée ainsi réalisée sera effectué conformément à la fiche technique annexée au présent arrêté. Il sera réalisé dans les mêmes conditions que pour les chaussées toutes les fois que la distance entre le bord de la chaussée et le bord de la tranchée, sera en accord avec le signataire, inférieure à la profondeur de la tranchée.
Un grillage avertisseur sera mis en place à environ 0,30 mètre au-dessus de la canalisation.
Dans le cas d'accotement stabilisé un revêtement de surface devra être mis en place de manière identique à ce qui existait auparavant.

Dans le cas d'accotement engazonné, une couche de terre végétale sera mise en place et ensemencée après travaux.
Les déblais de chantier non utilisés provenant des travaux seront évacués et transportés en décharge autorisée à recevoir les matériaux extraits par les soins du bénéficiaire de la présente autorisation ou de l'entreprise chargée d'exécuter les travaux.
Les déblais de chantier non utilisés provenant des travaux seront évacués et transportés en décharge autorisée à recevoir les matériaux extraits par les soins du bénéficiaire de la présente autorisation ou de l'entreprise chargée d'exécuter les travaux.

REALISATION DE TRANCHEES SOUS CHAUSSEE :
Le découpage des chaussées devra être exécuté à la scie à disque, à la bêche mécanique, à la roue tronçonneuse ou à la lame vibrante ou en cas de tranchées étroites, à la trancheuse ou par tout autre matériel performant.
Les tranchées transversales, lorsque le fonçage n'est pas obligatoire, seront réalisées par demi-chaussée.
Au moins huit jours avant le commencement des travaux, le bénéficiaire soumettra au signataire du présent arrêté, ou à son représentant, les résultats de l'étude qu'il aura effectuée sur le matériau qu'il compte utiliser en remblai et la composition de l'atelier de compactage et sa capacité de travail avec le matériau à mettre en œuvre (désignation précise du matériel, des coefficients de rendement, des épaisseurs de couches, du nombre de passe par couche et de la vitesse de translation, volume maximal à mettre en œuvre en un temps déterminé), étude qui s'imposera à lui.
Le remblaiement de la tranchée ainsi réalisée, ainsi que la réfection définitive de la chaussée, seront réalisés conformément à la fiche technique annexée au présent arrêté.
Un grillage avertisseur sera mis en place à environ 0.30 mètre au-dessus de la canalisation.
La génératrice supérieure de la conduite la plus haute sera placée à au moins 1 mètre au-dessous du niveau supérieur de la chaussée.
Le remblaiement de la tranchée respectera les prescriptions édictées par le « guide technique pour le remblayage et la réfection des tranchées » publié par le Ministère de l'Equipement en retenant les cas type I.
La réfection définitive de la tranchée sera effectuée conformément à la fiche technique annexée au présent arrêté.
Les déblais de chantier non utilisés provenant des travaux seront évacués et transportés en décharge autorisée à recevoir les matériaux extraits par les soins du bénéficiaire de la présente autorisation ou de l'entreprise chargée d'exécuter les travaux.
Le délai de garantie sera réputé expiré un an après l'achèvement des travaux. Jusqu'à ce jour, le bénéficiaire sera tenu d'assurer un entretien permanent de la chaussée définitivement reconstituée.
Si le marquage horizontal en rives ou en axe est endommagé, il devra être reconstitué à l'identique.

REALISATION DU FONCAGE
Si le fonçage horizontal est requis, La génératrice supérieure de la conduite la plus haute sera placée à au moins 1,10 mètre au-dessous du niveau supérieur de la chaussée.
Le remblaiement de la tranchée de part et d'autre du fonçage respectera les prescriptions édictées par le "guide technique pour le remblayage et la réfection des tranchées" publié par le Ministère de l'Equipement en retenant les cas types I.
Les déblais de chantier non utilisés provenant des travaux seront évacués et transportés en décharge autorisée à recevoir les matériaux extraits par les soins du bénéficiaire de la présente autorisation ou de l'entreprise chargée d'exécuter les travaux.

DISPOSITIONS SPECIALES
- Les accotements et les fossés seront remis dans leur état initial
- Un grillage avertisseur de couleur appropriée sera posé par-dessus l'ouvrage à une hauteur suffisante pour sa protection
- Le pétitionnaire devra assurer l'entretien des travaux pendant un an après leur exécution
- Les travaux seront exécutés sous alternat (feux, piquets mobiles K10 ou B15-C18)

DEPOT
Les matériaux et matériels nécessaires à la réalisation des travaux autorisés par le présent arrêté pourront être déposés sur les dépendances de la voie (accotement).
En aucun cas ce dépôt ne pourra se prolonger pour une durée supérieure à celle des travaux prévus dans le présent arrêté. Les dépendances devront être rétablies dans leur état initial.

ARTICLE 3 - Sécurité et signalisation de chantier

Le pétitionnaire devra signaler son chantier conformément à l'arrêté de police pris dans le cadre de la présente autorisation en application des dispositions du code de la route et de l'instruction interministérielle sur la signalisation routière (livre I - 8ème partie - signalisation temporaire) approuvée par l'arrêté interministériel du 6 novembre 1992 modifié et de l'instruction sur la signalisation routière prise pour son application.
Les travaux seront signalés le jour et éclairés la nuit
Pour la nuit, la circulation sera rendue libre sur toute la largeur de la chaussée.
Les travaux seront exécutés sous alternat (feux, piquets mobiles K10 ou B15-C18)
Les travaux nécessitant une déviation routière devront faire l'objet d'un arrêté de circulation distinct.

ARTICLE 4 - Implantation ouverture de chantier et récolement

La réalisation des travaux autorisés dans le cadre du présent arrêté ne pourra excéder une durée de 20 ans.
La conformité des travaux sera contrôlée par le gestionnaire de la voirie au terme du chantier.
Les réseaux implantés devront faire l'objet d'une remise de plans de récolement des canalisations ainsi que des schémas des ouvrages principaux exécutés sur la voie publique. Cette communication devra intervenir dans les trois mois de la mise en service du réseau à l'adresse du signataire du présent arrêté.

ARTICLE 5 - Responsabilité

Cette autorisation est délivrée à titre personnel et ne peut être cédée.
Son titulaire est responsable tant vis-à-vis de la collectivité représentée par le signataire que vis-à-vis des tiers, des accidents de toute nature qui pourraient résulter de la réalisation de ses travaux ou de l'installation de ses biens mobiliers.
Dans le cas où l'exécution de l'autorisation ne serait pas conforme aux prescriptions techniques définies précédemment, le bénéficiaire sera mis en demeure de remédier aux malfaçons, dans un délai au terme duquel le gestionnaire de la voirie se substituera à lui. Les frais de cette intervention seront à la charge du bénéficiaire et récupérés par l'administration comme en matière de contributions directes.
Il se devra d'entretenir l'ouvrage implanté sur les dépendances domaniales, à charge pour lui de solliciter l'autorisation d'intervenir pour procéder à cet entretien, du signataire du présent arrêté.
Les droits des tiers sont et demeurent expressément réservés.

ARTICLE 6 - Validité et renouvellement de l'arrêté remise en état des lieux

La présente autorisation est délivrée à titre précaire et révocable, et ne confère aucun droit réel à son titulaire : elle peut être retirée à tout moment pour des raisons de gestion de voirie sans qu'il puisse résulter, pour ce dernier, de droit à indemnité.
Elle est consentie, en ce qui concerne l'occupation de la dépendance domaniale pour une durée d'un an renouvelable par tacite reconduction à compter de la date donnée pour le commencement de son exécution.
En cas de révocation de l'autorisation son bénéficiaire sera tenu, si les circonstances l'exigent, de remettre les lieux dans leur état primitif dans le délai d'un mois à compter de la révocation ou du terme de l'autorisation. Passé ce délai, en cas d'inexécution, procès-verbal sera dressé à son encontre, et la remise en état des lieux sera exécutée d'office aux frais du bénéficiaire de la présente autorisation.
Le gestionnaire de voirie se réserve le droit de demander le déplacement des ouvrages autorisés aux frais de l'occupant, dès lors que des travaux de voirie s'avéreront nécessaires.

Fait à MOREAC, le 9-sept.-26
Pour Le Maire,

L'Adjoint au maire,
Philippe JEGADO



Liberté • Égalité • Fraternité
RÉPUBLIQUE FRANÇAISE
Ministère chargé des transports

Demande de permission ou d'autorisation de voirie, de permis de stationnement, ou d'autorisation d'entreprendre des travaux

Code de la voirie routière L113-2 ; L115-1 à L116-8 ; L123-8 ; L131-1 à L131-7 ; L141-10 et L141-11
Code général des collectivités territoriales L2213-6 ; L2215-4 et L2215-5

Gestionnaires des réseaux routiers

cerfa
N° 14023*01

Le demandeur

Particulier ☐ service public ☐ maître d'oeuvre ou conducteur d'opération ☐ entreprise ☑

Nom : GEORGES Prénom : Rozenn
Dénomination : SAUR Morbihan Représenté par :
Adresse Numéro : 21 Extension : Nom de la voie : rue du Danemark - Porte Océane
Code postal 5 6 4 0 0 Localité : AURAY Pays : France
Téléphone 0 2 9 7 1 4 0 8 9 6 Indiquez l'indicatif pour le pays étranger :
Courriel : tle56@saur.com

Si le bénéficiaire est différent du demandeur

Nom : Prénom :
Adresse Numéro : Extension : Nom de la voie :
Code postal Localité : Pays :
Téléphone Indiquez l'indicatif pour le pays étranger :
Courriel :

Localisation du site concerné par la demande

Voie concernée : Autoroute n° Route nationale n° Route départementale n° Voie communale n°
Hors agglomération ☐ En agglomération ☐
Point de Repère (PR) routier d'origine d'application : + ☐ Point de Repère (PR) routier de fin d'application : + ☐
Adresse Numéro : Extension : Nom de la voie : Pontual
Code postal 5 6 5 0 0 Localité : MOREAC
Document d'urbanisme antérieur *(déclaration de travaux ou permis de construire)* :
Référence cadastrale : Section(s) : Parcelle(s) : Lieu-dit :

Nature et date des travaux

Pose de compteur / branchement aux réseaux ☐ (1) N° de chantier délivré par la Collectivité :

	Pose de clôtures	Pose de portail (portillon)	Plantations
À l'alignement	oui ☐ non ☐	oui ☐ non ☐	oui ☐ non ☐
En retrait de l'alignement	mètres	mètres	mètres

Dépôt ou Stationnement ☐ (2) Saillie ou Surplomb ☐ (2) Aménagement d'accès ☐ (2) Ouvrages divers ☐ (1)

Station service ☐ Renouvellement ☐ Création ☐

Autres ☐

Date prévue de début d'application 1 4 0 9 2 0 2 6 Durée d'application (en jours calendaires) : 1

Nota : Pour connaître la délimitation du domaine public routier au droit d'une propriété riveraine, il faut déposer, auprès du gestionnaire de la route concernée et selon les modalités qu'il aura fixées, en complément, une demande d'alignement individuel.

(1) Compléter le cadre ouvrages divers (2) compléter le cadre correspondant

(0) N° délivré par la Collectivité lorsque vous avez déclaré votre intention de réaliser des travaux. Exemple : N° Lyvia pour Lyon Métropole

La loi n° 78-17 du 6 janvier 1978 modifiée relative à l'informatique, aux fichiers et aux libertés, garantit un droit d'accès et de rectification des données auprès des organismes destinataires du formulaire.

Dépôt ou stationnement (2)

Demande initiale ☑ Prolongation ☐ référence du permis de stationnement : .....

Nature du dépôt ou stationnement
Matériaux ☐ Benne ☐ Grue ☐ Etalage ☐
Echafaudage ☐ Mobilier urbain ☐ Terrasses de café ☐ Vente le long de la voie ou sur aire de service ☐
Autres *(à préciser)* ☐ : .....

Saillie ou surplomb (2)

Largeur :
de la voie ⌊__⌋⌊__⌋⌊__⌋ mètres — de la saillie ⌊__⌋⌊__⌋⌊__⌋ mètres
des trottoirs ⌊__⌋⌊__⌋⌊__⌋ mètres — Hauteur sous saillie ⌊__⌋⌊__⌋⌊__⌋ mètres

Aménagement d'accès (2)

Avec franchissement de fossé ☐ : Diamètre du tuyau ⌊__⌋⌊__⌋⌊__⌋ millimètre Longueur ⌊__⌋⌊__⌋⌊__⌋ mètres

Distance par rapport à l'axe de la chaussée ⌊__⌋⌊__⌋⌊__⌋ mètres Nature du tuyau : .....

Sans franchissement de fossé ☐ Largeur de l'aménagement ⌊__⌋⌊__⌋⌊__⌋ mètres

Ouvrages divers (1)

Travaux sur ouvrages existants ☐ Installation nouvelle ☑

Réseaux aériens ou souterrains ou branchement :

Eau potable ☑ Eaux pluviales ☐ GDF ☐ Opérateurs réseaux ☐
Eaux usées ☐ EDF ☐ Autres *(à préciser)* ☐ : .....

	Sous voirie	Sous accotement ou trottoirs
Tranchée longitudinale	⌊__⌋⌊__⌋⌊__⌋ mètres	⌊__⌋⌊__⌋⌊__⌋ mètres
Tranchée transversale	⌊2⌋⌊.⌋⌊0⌋ mètres	⌊__⌋⌊__⌋⌊__⌋ mètres
Fonçage	⌊__⌋⌊__⌋⌊__⌋ mètres	⌊__⌋⌊__⌋⌊__⌋ mètres

Aménagement de surface ou équipements :

Stationnement ☐ Arrêt bus ☐ Passage supérieur ou inférieur ☐ Équipements de la route ☐
Autres (à préciser) ☐ : .....

Pièces jointes à la demande

Afin de permettre et de faciliter la compréhension et l'instruction du dossier, la demande d'autorisation est accompagnée des pièces suivantes détaillées par nature de travaux.

1 - Pour toute demande

Plan de situation 1/10 000 ou 1/20 000ème ☐ Plan de localisation précis 1/1 000 ou 1/ 2 000ème ☐ (3) Photos ☑

2 - Pièces complémentaires par nature de demande

2a - Clôtures/portails/Plantations/Dépôt ou stationnement/surplomb
Coupes longitudinales et transversales indiquant l'emprise occupée du domaine public 1/50ème ☐

2b - Aménagement d'accès/ouvrages divers portant atteinte au patrimoine
Plan des ouvrages projetés 1/200 ou 1/500ème ☐ Cahiers des coupes techniques de tranchées 1/50ème ☐
Plan de détails de franchissement des points singuliers 1/50ème ☐

2c - Station service : Plan d'implantation des pistes avec signalisation de police 1/200 ou 1/500ème ☐

J'atteste de l'exactitude des informations fournies ☑

Fait à : AURAY Le : ⌊2⌋⌊8⌋ ⌊0⌋⌊8⌋ ⌊2⌋⌊0⌋⌊2⌋⌊6⌋

Nom : GEORGES Prénom : Rozenn Qualité : .....

Signature certifiée Sogelink

(3) Extrait cadastral ou équivalent

saur
France

PHOTO A RENVOYER POUR ACCORD

Nom : BREGIER Romain
Référence client :0410236342
Adresse du branchement : 33 pontual Moreac

Le regard enterré ou la borne de façade sera positionné au niveau du terrain naturel, dans le cas contraire, merci de nous préciser une côte par rapport au niveau du terrain naturel existant ou par rapport au niveau de la chaussée enrobé du domaine public (et cela à l'emplacement du système de comptage affiché ci-dessous).

Nous vous rappelons que votre terrain devra être borné avant la pose de votre regard compteur (ou borne de façade) afin de mettre le système de comptage à l'intérieur de la parcelle pour le regard et en limite de propriété pour la borne de façade.


Sans précision de ces éléments SAUR et ses filiales ne pourront être tenus responsables d'un mauvais positionnement du système de comptage (regard ou borne de façade). Pour se faire un bornage certifié et visible lors de l'intervention est obligatoire.



Votre signature valide l'acceptation de l'ensemble des précisions ci-dessus

BON POUR ACCORD
DATE : SIGNATURE :

L'Adjoint au maire,
Philippe JEGADO

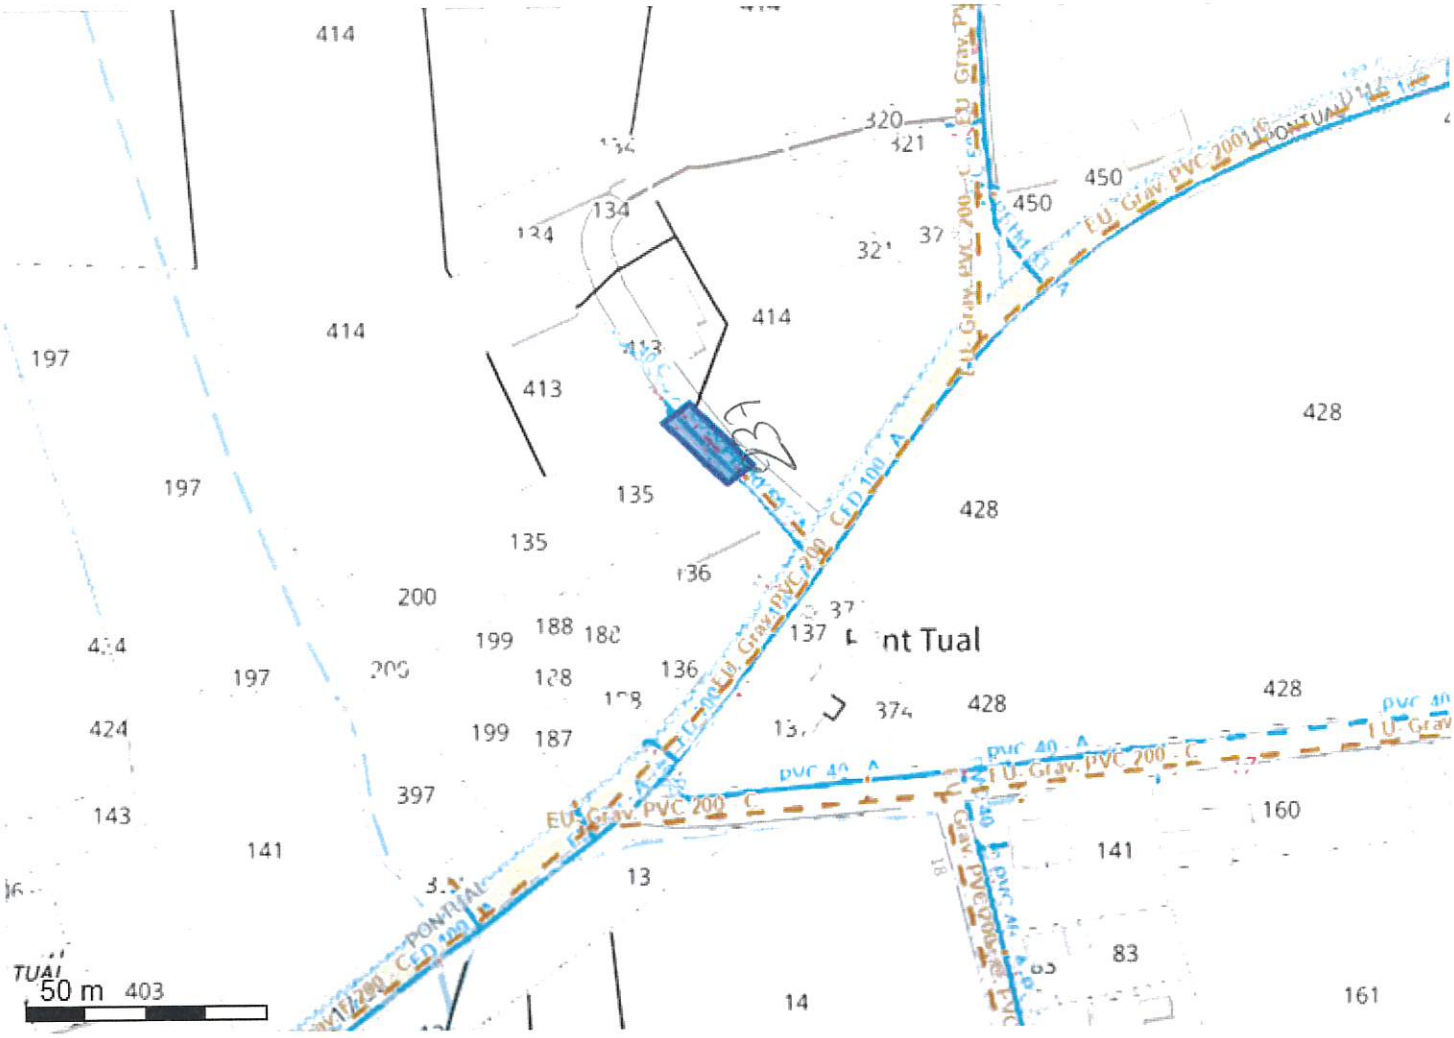


Système géodésique : WGS 84
EPSG : 4326

Emprise au format GML :

```
<gml:MultiPolygon xmlns:gml='http://www.opengis.net/gml' srsName='EPSG:4326'><gml:polygonMember><gml:Polygon><gml:
outerBoundaryIs><gml:LinearRing><gml:coordinates>-2.80950697,47.92597534 -2.80943455,47.92601308 -2.80926021,47.92589806
-2.80932995,47.92586391 -2.80950697,47.92597534</gml:coordinates></gml:LinearRing></gml:outerBoundaryIs></gml:Polygon></gml:
polygonMember></gml:MultiPolygon>
```

Polygone 1
(47.925975 -2.809507);(47.926013 -2.809435);(47.925898 -2.809260);(47.925864 -2.809330);(47.925975 -2.809507);

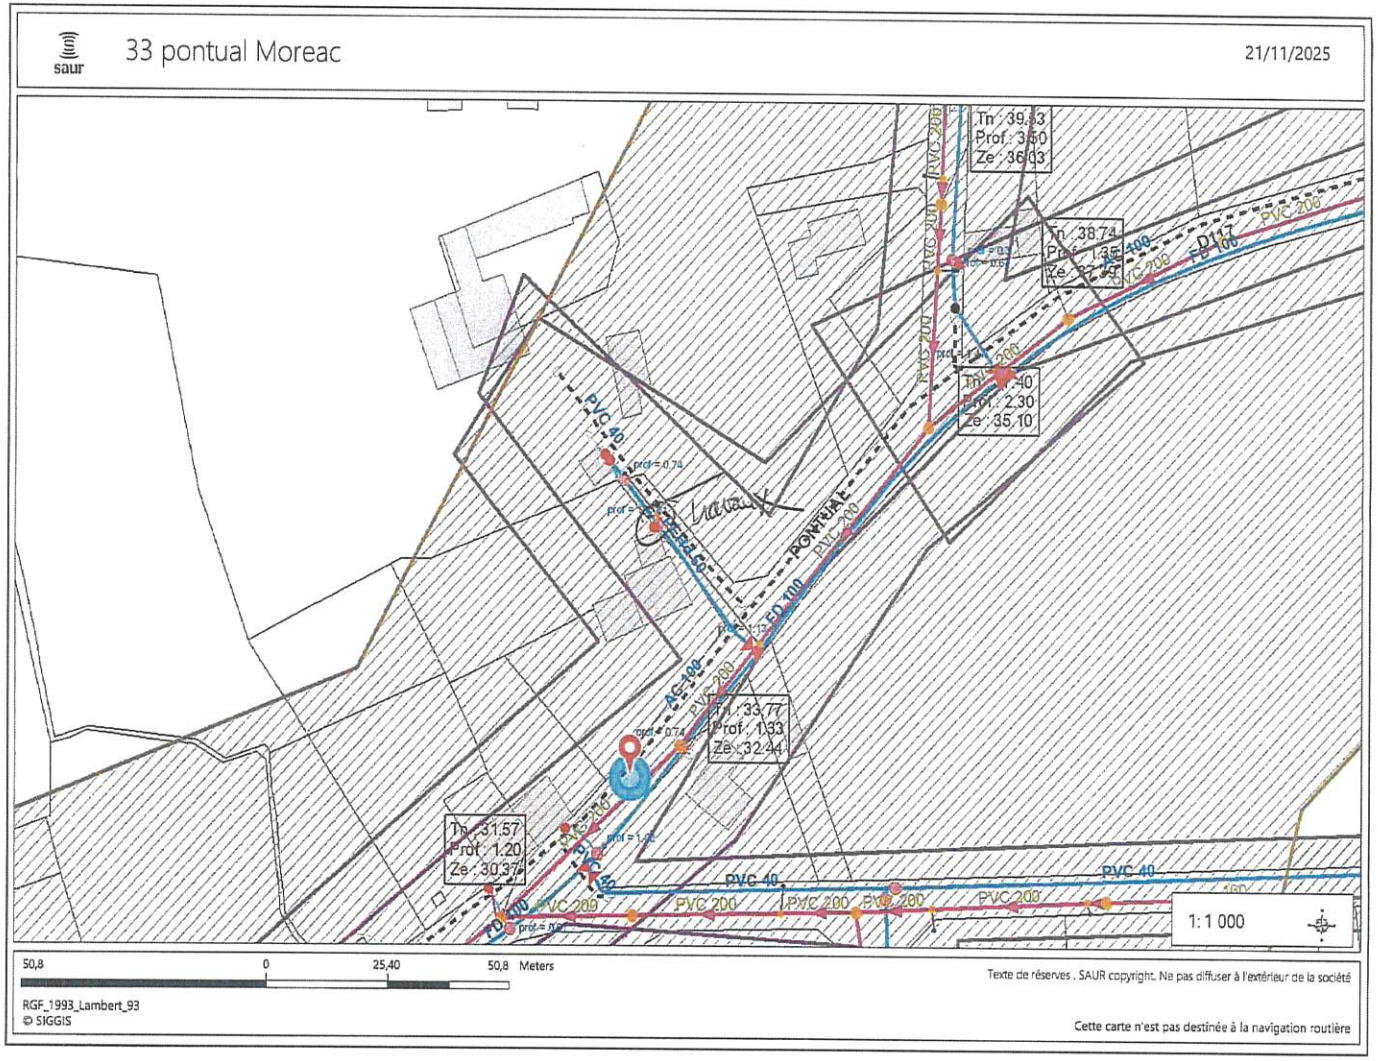
saur
33 pontual Moreac
21/11/2025
Tn : 39,63
Prof : 3,50
Ze : 36,03
Tn : 38,74
Prof : 3,64
Ze : 35,10
Tn : 33,77
Prof : 1,33
Ze : 32,44
Tn : 31,57
Prof : 1,20
Ze : 30,37
PVC 200
PVC 40
PE 100
AC 100
PONTEAU
1: 1 000
50,8
0
25,40
50,8 Meters
RGF_1993_Lambert_93
© SIGGIS
Texte de réserves . SAUR copyright. Ne pas diffuser à l'extérieur de la société
Cette carte n'est pas destinée à la navigation routière