


COMMUNE DE MORÉAC

LIEUDIT : Rue du Calvaire
SECTION AB-N°1048-1049-1050-1051-1052-1053

PLAN DE DIVISION

Echange entre la Commune de MOREAC
et M. et Mme LAMOUR Jean-Michel

Envoyé en préfecture le 09/06/2026
Reçu en préfecture le 09/06/2026
Publié le
ID : 056-215601402-20260609-DEL_47_ECHANGE-DE

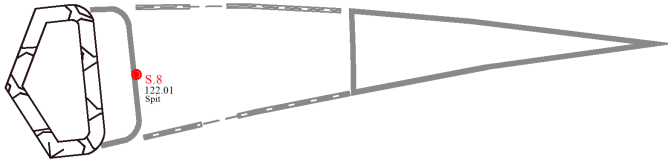

Légende

- Echange de M. et Mme LAMOUR à la Commune de MOREAC
- Echange de la Commune de MOREAC à M. et Mme LAMOUR

Légende Foncière

- Limite Nouvelle
- Limite Bornée
- Application cadastrale
- Angle de bâti
- Cotation de Division
- Cotation Périmétrique

Légende Topo

- Bâtiment
- Bordure
- Haie
- Zone de buissons
- Mur
- Bord Chaussée
- Mur en Pierre

ECHELLE 1/200

Dressé le 17/02/2026 (Maj : 02/03/2026)

Dressé par CHAUDAUD R.

SYSTEME-COORDONNEES CC 48 (RGF 93)

Référence :R25-442

Format : A3

Validé par le Géomètre-Expert

Ordre des Géomètres - Experts
SELARL NICOLAS ASSOCIÉS
Florian MARIE - inscription à l'ordre 06815
16, rue Charles de Foucauld - 56500 RADENAC
Tél : 02 97 22 43 14

SELARL NICOLAS ASSOCIÉS
Géomètres-Experts - Urbaniste diplômé
AGENCE DE RADENAC
16 Rue Charles de Foucauld
56500 RADENAC
Tél : 02 97 22 43 14
Email : radenac@sarlnicolas.fr
WWW.NICOLAS-ASSOCIES.COM